


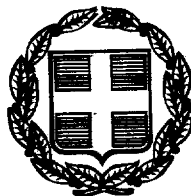

ΕΦΗΜΕΡΙΣ ΤΗΣ ΚΥΒΕΡΝΗΣΕΩΣ

ΤΗΣ ΕΛΛΗΝΙΚΗΣ ΔΗΜΟΚΡΑΤΙΑΣ

ΤΕΥΧΟΣ ΤΕΤΑΡΤΟ　　Αρ. Φύλλου 528

13 Ιουλίου 1999

ΠΕΡΙΕΧΟΜΕΝΑ

ΑΠΟΦΑΣΕΙΣ

ΑΠΟΦΑΣΕΙΣ

Αριθ. 1045770/4626/0010　(1)

Αναγκαστική απαλλοτρίωση ακινήτων για τις ανάγκες κατασκευής του έργου Ε.Ο. Ιωαννίνων - Καλπακίου - Κακαβιάς - Τμήμα Χάνι Δελβινακίου - Καλπάκι - Ισόπεδος Κόμβος Βησάνης - ανισόπεδος Κόμβος Καλπακίου - Ισόπεδος κόμβος Καλπακίου.

ΟΙ ΥΠΟΥΡΓΟΙ
ΟΙΚΟΝΟΜΙΚΩΝ ΚΑΙ
ΠΕΡΙΒΑΛΛΟΝΤΟΣ, ΧΩΡΟΤΑΞΙΑΣ ΚΑΙ ΔΗΜ. ΕΡΓΩΝ

Έχοντας υπόψη:

1. Τις διατάξεις του Ν. Δ/τος 797/1971 «περί αναγκαστικών απαλλοτριώσεων» σε συνδυασμό με τις διατάξεις του Β. Δ/τος 139/1971 «περί της αρμοδιότητος των Νομαρχών προς κήρυξιν αναγκαστικών τινών απαλλοτριώσεων».

2. Τις διατάξεις του άρθρου 23 του από 25 Νοεμβρίου 1929 Διατάγματος «περί κωδικοποιήσεως των περί κατασκευής και συντηρήσεως οδών κειμένων διατάξεων».

3. Τις διατάξεις του άρθρου 1 του Ν. 653/1977 «περί υποχρεώσεως των παροδίων ιδιοκτητών δια την διάνοιξη Εθνικών οδών κ.λ.π.», όπως συμπληρώθηκαν με τις παρ. 9 και 10 του άρθρου 62 του Ν. 947/1979 και την παρ. 4 του άρθρου 9 του Ν. 960/1979, για την εκτέλεση των οποίων εκδόθηκε το Π.Δ. 929/1979.

4. Τις διατάξεις της παρ. 14 του άρθρου 4 του κεφ. Β του Ν. 2052/1992.

5. Τις διατάξεις του άρθρου 34 του Ν. 2040/1992.

6. Το Ν. 1558/85 «Κυβέρνηση και Κυβερνητικά Όργανα».

7. Την 1107147/1239/0006Α/4.10.1996 (ΦΕΚ 922/7.10.1996 τ.Β΄) κοινή απόφαση του Πρωθυπουργού και του Υπουργού Οικονομικών, σχετικά με ανάθεση αρμοδιοτήτων στους Υφυπουργούς Οικονομικών, αποφασίζουμε:

Κηρύσσουμε την αναγκαστική απαλλοτρίωση, για λόγους δημόσιας ωφέλειας και ειδικότερα για την κατασκευή του έργου Ε.Ο. Ιωαννίνων - Καλπακίου - Κακαβιάς - Τμήμα Χάνι Δελβινακίου - Καλπάκι - Ισόπεδος κόμβος Βησάνης - ανισόπεδος κόμβος Καλπακίου - Ισόπεδος κόμβος Καλπακίου έκτασης συνολικού εμβαδού 26437 μ² που βρίσκεται στο Νομό Ιωαννίνων και εικονίζεται με κλίμακα 1:500 στα από 18.9.1997, τρία (3) κτηματολογικά διαγράμματα και στους αντίστοιχους κτηματολογικούς πίνακες της Διεύθυνσης Δ12 του Υπουργείου Περιβάλλοντος Χωροταξίας και Δημοσίων Έργων, τα οποία έχει συντάξει ο Κ. Τσαΐλας που έχει θεωρήσει ο Διευθυντής την εν λόγω Διεύθυνσης του ΥΠ.ΠΕ.ΧΩ.Δ.Ε. Κ. Δεσύπρης, στις 24.9.97.

Στην έκταση που απαλλοτριώνεται προβάλλουν δικαιώματα κυριότητας οι:

1) Πάσχου Καλυψώ χήρα Ιωάννου.

2) Σιούτης Βασίλειος κ.λ.π.

Η απαλλοτρίωση κηρύσσεται υπέρ του Δημοσίου και με δαπάνη:

α) του Δημοσίου που θα αντιμετωπισθεί με δαπάνες του προγράμματος Δημοσίων Επενδύσεων για έργα οδοποιίας αρμοδιότητας Γενικής Γραμματείας Δημοσίων Έργων (αριθμός έργου 9671503) ΣΑΕ 071/2 τροποποίηση 00/96 και β) των παρόδιων ιδιοκτητών που ωφελούνται με τις προϋποθέσεις του Νόμου, χαρακτηρίζεται δε ως κατεπείγουσα.

Η απόφαση αυτή να δημοσιευθεί στην Εφημερίδα της Κυβερνήσεως.

Αθήνα, 4 Ιουνίου 1999

ΟΙ ΥΠΟΥΡΓΟΙ

ΥΦΥΠΟΥΡΓΟΣ ΟΙΚΟΝΟΜΙΚΩΝ	ΠΕΡΙΒΑΛΛΟΝΤΟΣ, ΧΩΡΟΤΑΞΙΑΣ ΚΑΙ ΔΗΜΟΣΙΩΝ ΕΡΓΩΝ
Γ. ΔΡΥΣ	**Κ. ΛΑΛΙΩΤΗΣ**

Αριθ. 1050210/5160/0010 (2)

Αναγκαστική απαλλοτρίωση ακινήτων για τη βελτίωση της αριθ. 2 Εθνικής Οδού Θεσ/νίκης - Έδεσσας - Φλώρινας, τμήμα: διασταύρωση προς Γουμένισσα, στο Νομό Πέλλας.

ΟΙ ΥΠΟΥΡΓΟΙ
ΟΙΚΟΝΟΜΙΚΩΝ ΚΑΙ
ΠΕΡΙΒΑΛΛΟΝΤΟΣ, ΧΩΡΟΤΑΞΙΑΣ ΚΑΙ ΔΗΜ. ΕΡΓΩΝ

Έχοντας υπόψη:

1. Τις διατάξεις του Ν. Δ/τος 797/1971 «περί αναγκαστικών απαλλοτριώσεων» σε συνδυασμό με τις διατάξεις του Β. Δ/τος 139/1971 «περί αρμοδιότητος των Νομαρχών προς κήρυξιν αναγκαστικών τινών απαλλοτριώσεων», όπως ισχύουν.

2. Τις διατάξεις του άρθρου 23 του από 25 Νοεμβρίου 1929 διατάγματος «περί κωδικοποιήσεως των περί κατασκευής και συντηρήσεως οδών κειμένων διατάξεων».

3. Τις διατάξεις του άρθρου 1 του Ν. 653/1977 «περί υποχρεώσεως των παροδίων ιδιοκτητών δια την διάνοιξη Εθνικών Οδών κ.λ.π.», όπως συμπληρώθηκαν με τις παρ. 9 και 10 του άρθρου 62 του Ν. 947/1979 και την παρ. 4 του άρθρου 9 του Ν. 960/1979, για την εκτέλεση των οποίων εκδόθηκε το Π.Δ. 929/1979 καθώς και τις διατάξεις της παρ. 14 του άρθρου 4 του κεφ. Β' του Ν. 2052/1992.

4. Τις διατάξεις του άρθρου 34 του Ν. 2040/1992.

5. Την Δ12/δ/Ο/33611/14.7.1998 απόφαση του Υπουργού Περιβάλλοντος, Χωροταξίας και Δημοσίων Έργων περί εφαρμογής άρθρου 1 του Ν. 653/1977 «περί υποχρεώσεως των παροδίων ιδιοκτητών για την διάνοιξιν εθνικών οδών».

6. Την 1107147/1239/0006Α/4.10.1996 (ΦΕΚ 922/ 7.10.1996 τ. Β') κοινή απόφαση του Πρωθυπουργού και του Υπουργού Οικονομικών, σχετικά με ανάθεση αρμοδιοτήτων στους Υφυπουργούς Οικονομικών, αποφασίζουμε:

Κηρύσσουμε την αναγκαστική απαλλοτρίωση, για λόγους δημόσιας ωφέλειας κα ειδικότερα για τη βελτίωση της αριθ. 2 Εθνικής Οδού Θεσ/νίκης - Έδεσσας - Φλώρινας, τμήμα: διασταύρωση προς Γουμένισσα, έκτασης συνολικού εμβαδού 13.696,50 $μ^2$ που βρίσκεται στο Νομό Πέλλας και εικονίζεται με κλίμακα 1:500 στα από Αυγούστου 1997 και με αριθμούς σχεδίων 1 και 2 κτηματολογικά διαγράμματα και στον αντίστοιχο κτηματολογικό πίνακα της Διεύθυνσης Δημοσίων Έργων/Τμήμα Συγκοινωνιακών Έργων της Περιφέρειας Κεντρικής Μακεδονίας, τα οποία έχει συντάξει ο Τοπ. Μηχανικός Πίλτσης Γιάννης και έχει θεωρήσει ο Διευθυντής της Διεύθυνσης Απαλ/σεων και Τοπογραφήσεων (Δ12) του ΥΠ.ΠΕ.ΧΩ.Δ.Ε. Κ. Δεσύπρης, στις 7.7.1998.

Στην έκταση που απαλλοτριώνεται προβάλλουν δικαιώματα κυριότητας οι: 1) Βογιατζόγλου Μιχάλης, 2) Μιχαηλίδης Χαράλαμπος, 3) Μπάρκογλου Αριστείδης κ.λ.π.

Στην έκταση που απαλλοτριώνεται δεν περιλαμβάνονται οι εκτάσεις οι οποίες στα κτηματολογικά στοιχεία φέρονται ότι ανήκουν στο Δημόσιο.

Η απαλλοτρίωση κηρύσσεται υπέρ του Δημοσίου και με δαπάνη: α) του Δημοσίου που θα αντιμετωπισθεί με δαπάνες του προγράμματος Δημοσίων Επενδύσεων για έργα οδοποιίας αρμοδιότητας Γενικής Γραμματείας Δημοσίων Έργων (αριθμός έργου 8271010 Δ.Ε.) και β) των παρόδιων ιδιοκτητών που ωφελούνται με τις προϋποθέσεις του Νόμου, χαρακτηρίζεται δε ως κατεπείγουσα.

Η απόφαση αυτή να δημοσιευθεί στην Εφημερίδα της Κυβερνήσεως.

Αθήνα, 15 Ιουνίου 1999

ΟΙ ΥΠΟΥΡΓΟΙ

ΥΦΥΠΟΥΡΓΟΣ ΟΙΚΟΝΟΜΙΚΩΝ
Γ. ΔΡΥΣ

ΠΕΡΙΒΑΛΛΟΝΤΟΣ, ΧΩΡΟΤΑΞΙΑΣ ΚΑΙ ΔΗΜΟΣΙΩΝ ΕΡΓΩΝ
Κ. ΛΑΛΙΩΤΗΣ

Αριθ. 6830 (3)

Καθορισμός Χερσαίας Ζώνης στην περιοχή Ακτίου Ν. Αιτωλ/νίας.

Ο ΓΕΝΙΚΟΣ ΓΡΑΜΜΑΤΕΑΣ
ΠΕΡΙΦΕΡΕΙΑΣ ΔΥΤΙΚΗΣ ΕΛΛΑΔΟΣ

Έχοντας υπόψη:

1. α) Το Νόμο 2218/94 ίδρυση Νομαρχιακής Αυτοδιοίκησης, τροποποίηση διατάξεων για την Πρωτοβάθμια Αυτοδιοίκηση και την Περιφέρεια και άλλες διατάξεις.

β) Το Νόμο 2307/95 «Προσαρμογή νομοθεσίας, αρμοδιότητας του Υπουργείου Εσωτερικών στις διατάξεις για τη Νομαρχιακή Αυτοδιοίκηση και άλλες διατάξεις».

γ) Τους Α.Ν. 4,19 και 65/1967 (Τεύχος 124Α) που αναφέρονται στην κατάργηση των Επιτροπών και η αποφασιστική αρμοδιότητα ανήκει στην Λιμενική Επιτροπή και στη συνέχεια στην Περιφέρεια Δυτικής Ελλάδας (Β.Δ. 23/1956 τεύχος 286 Α).

δ) Το άρθρο 17 του Α.Ν. 2344/1940 (τεύχος 154 Α).

2. α) Το Α.Π. 3512.4/02/9.3.1999 έγγραφο Υπ. Εμπορικής Ναυτιλίας για τον καθορισμό ορίων Ζώνης Λιμένα Ακτίου.

β) Το Α.Π. 544.5/270/6.4.1999 έγγραφο του Γ.Ε.Ν. για τον καθορισμό ορίων Χερσαίας Ζώνης Λιμένος Ακτίου.

γ) Το Α.Π. 354/22.4.99 έγγραφο του Λ.Τ.Ν. Αιτωλ/νίας για την χάραξη Χερσαίας Ζώνης Λιμένος Ακτίου με το οποίο μας υποβλήθηκε η Πράξη 151/22/22.12.1998 της Λιμενικής Επιτροπής.

δ) Την Α.Π. 241/18.8.1998 απόφαση Περιφέρειας Δυτικής Ελλάδας για την υπογραφή των εγγράφων, αποφασίζουμε:

1. Εγκρίνουμε την πράξη της Λ. Επιτροπής με αριθμό 151/22.12.1998 καθορισμού Χερσαίας Ζώνης Ακτίου Ν. Αιτωλ/νίας όπως αυτά φαίνονται στα τοπογραφικά διαγράμματα της Γεωργίας Γ. Ροντήρη Πολιτικού Μηχανικού και περιγράφονται με τις συντεταγμένες του Κρατικού Τριγωνομετρικού Δικτύου και συγκεκριμένα:

ΠΙΝΑΚΙΔΑ 1

	ΚΟΡΥΦΗ			
ΑΙΓΙΑΛΟΥ	ΠΑΡΑΛ.	ΧΕΡΣ. ΖΩΝΗΣ	Χ	Ψ
	Κ1	1	- 17509	22326
	Κ2	2	- 17539	22349
	Κ3	3	- 17602	22180
	Κ4	4	- 17644	22067
	Κ5	5	- 17670	22023
	Κ6	6	- 17710	21957
	Κ7	7	- 17782	21861
	Κ8	8	- 17859	21740
Α8		9	- 17866	21748
Α9		10	- 17905	21718
	Κ9	11	- 17900	21719
	Π16	12	- 17890	21706
	Π15	13	- 17950	21706
	Π14	14	- 17957	21702
	Π13	15	- 17980	21627
Α12		16	- 17989	21636
Α11		17	- 17992	21621
Α10		18	- 17990	21619
Α9		19	- 17995	21598
Α8		20	- 17997	21597
Α7		21	- 18005	21583,50
	Π6	22	- 17986	21588
	Π5	23	- 17977	21535
	Π4	24	- 17969	21500
	Π3	25	- 17946	21415
	Π2	26	- 17940	21375
	Π1	27	- 17926	21324

Η οριογραμμή της χερσαίας ζώνης α) από το σημείο 1 ώς και 8, 6, β) από το σημείο 11 έως και 15 και γ) από το σημείο 22 έως και 27 συμπίπτει με τη γραμμή παραλίας.

Η οριογραμμή της χερσαίας ζώνης α) από το σημείο 9 έως και 10 και β) από το σημείο 16 έως και 21 συμπίπτει με τη γραμμή του αιγιαλού.

1. Η θαλάσσια ζώνη, περικλείει έκταση σε απόσταση 500 μέτρων από τα όρια της χερσαίας ζώνης, σύμφωνα με το άρθρο 16 του Α.Ν. 2344/40.

2. Η απόφαση αυτή με τα τοπογραφικά διαγράμματα συνταχθέντα από τη Γεωργία Γ. Ροντήρη, πολιτικό μηχανικό, αποτελούν αναπόσπαστο μέρος.

Η απόφαση αυτή να δημοσιευθεί στην Εφημερίδα της Κυβερνήσεως.

Μεσολόγγι, 14 Μαΐου 1999

Ο Γεν. Γραμ. Περιφέρειας
ΚΩΣΤΑΣ ΠΑΠΑΔΗΜΗΤΡΙΟΥ



ΑΜΒΡΑΚΙΚΟΣ ΚΟΛΠΟΣ

ΠΡΕΒΕΖΑ

ΙΟΝΙΟ ΠΕΛΑΓΟΣ

1:50000

ΤΟΠΟΓΡΑΦΙΚΟ ΔΙΑΓΡΑΜΜΑ
ΚΑΘΟΡΙΣΜΟΥ ΟΡΙΩΝ ΑΙΓΙΑΛΟΥ & ΠΑΡΑΛΙΑΣ

ΠΕΡΙΟΧΗ: ΑΚΤΙΟ

ΕΝΔΙΑΦΕΡΟΜΕΝΟΣ: ΑΦΟΙ ΤΣΙΛΙΓΚΙΡΗ ΤΜΗΜΑ

ΕΠΑΡΧΙΑ

ΑΡΜΟΔΙΑ ΟΙΚ. ΕΦΟΡΙΑ: ΒΟΝΙΤΣΑΣ

ΝΟΜΑΡΧΙΑ: ΑΙΤΩΛΟΑΚΑΡΝΑΝΙΑΣ

ΚΛΙΜΑΚΑ 1:500

ΙΣΟΔΙΑΣΤΑΣΗ 1.00 μ.

ΤΡΙΓΩΝΟΜΕΤΡΙΚΗ ΕΞΑΡΤΗΣΗ: ΤΡΙΓΩΝΟΜΕΤΡ. Γ.Υ.Σ.

ΥΨΟΜΕΤΡΙΚΗ ΑΦΕΤΗΡΙΑ: ΚΟΡΥΦΗ ΣΤΑΘΕΡΟΥ ΥΣ1 (51.00)

ΜΕΘΟΔΟΣ ΑΠΟΤΥΠΩΣΗΣ: ΤΑΧΥΜΕΤΡΙΑ

ΧΡΟΝΟΛΟΓΙΑ ΑΠΟΤΥΠΩΣΗΣ: ΝΟΕΜΒΡΙΟΣ 83

ΥΠΟΜΝΗΜΑ ΣΥΜΒΟΛΩΝ

- ΚΤΙΣΜΑ
- ΑΜΜΟΥΔΙΑ
- ΠΥΚΝΗ ΒΛΑΣΤΗΣΗ ΔΕΝΔΡΩΝ

ΑΡΧΗ ΣΥΝΤΕΤΑΓΜΕΝΩΝ: $\Phi_0 = 38° 45'$, $\Lambda_0 = -2° 45'$

ΤΡΙΓΩΝΟΜΕΤΡ.	ΣΥΝΤΕΤΑΓΜΕΝΕΣ X	Y
ΤΟΥΡΚΟΒΟΥΝΙΑ	-12656.07	23171.81
ΤΑΠΙΑ	-17556.97	22208.25
$Σ_1$	-17678.06	22046.06
$Σ_2$	-17620.34	22200.72
$Σ_3$	-17518.02	22284.11
$Σ_4$	-17451.75	22240.38
$Σ_5$	-17434.22	22133.76
$Σ_6$	-17489.75	22051.52
$Σ_7$	-17545.30	21934.92
$Σ_8$	-17601.80	21985.42
$Σ_9$	-17810.60	21885.52
$Σ_{10}$	-17751.16	21777.98
$Σ_{11}$	-17745.09	21653.29
$Σ_{12}$	-17824.97	21670.17
$Σ_{13}$	-17903.02	21725.82
$Σ_{14}$	-17794.55	21872.55
$Σ_{15}$	-17607.25	22052.70

ΥΠΟΜΝΗΜΑ

1. ΗΜΕΡΟΜΗΝΙΑ ΕΚΘΕΣΗΣ ΤΗΣ ΕΠΙΤΡΟΠΗΣ: 25-5-84
2. ΟΙ ΚΟΡΥΦΕΣ ΤΟΥ ΑΙΓΙΑΛΟΥ ΕΞΑΣΦΑΛΙΖΟΝΤΑΙ ΜΕ ΑΠΟΣΤΑΣΕΙΣ 190 ΣΤΑΘΕΡΑ ΣΗΜΕΙΑ
3. ΤΟ ΥΠΑΡΧΟΝ ΚΤΙΣΜΑ ΣΤΗ ΖΩΝΗ ΤΗΣ ΠΑΡΑΛΙΑΣ ΔΕΝ ΕΞΑΙΡΕΙΤΑΙ ΑΠΟ ΑΥΤΑ ΣΥΜΦΩΝΑ ΜΕ Η 505/258/Πολ. 19/30-3-84/Υπ. Οικον. Δ/νση Δημ. Κτημ.
4. ——— ΟΡΙΟΓΡΑΜΜΗ ΑΙΓΙΑΛΟΥ
   ━━━ -//- ΠΑΡΑΛΙΑΣ

Ο ΣΥΝΤΑΞΑΣ ΜΗΧΑΝΙΚΟΣ

22300

ΕΘΝΙΚΟ ΤΥΠΟΓΡΑΦΕΙΟ
Για τεχνικούς λόγους στο σχεδιάγραμμα έγινε σμίκρυνση κατά ποσοστό 36 %

-17700

2220

22100

ΕΛΛΗΝΙΚΗ ΔΗΜΟΚΡΑΤΙΑ

ΝΟΜΑΡΧΙΑ ΑΙΤΩΛΟΑΚΑΡΝΑΝΙΑΣ

ΤΟΠΟΓΡΑΦΙΚΟ ΔΙΑΓΡΑΜΜΑ

ΓΙΑ ΤΟΝ ΚΑΘΟΡΙΣΜΟ ΧΕΡΣΑΙΑΣ ΖΩΝΗΣ ΛΙΜΕΝΟΣ

ΣΤΗΝ ΠΕΡΙΟΧΗ ΑΚΤΙΟΥ

ΕΠΙΣΠΕΥΔΩΝ: ΛΙΜΕΝΙΚΟ ΤΑΜΕΙΟ

ΘΕΩΡΗΘΗΚΕ
Μεσολόγγι 15/7/99
Ο Προϊστάμενος ΤΥΔΚ

ΚΛΙΜΑΚΑ : 1 : 500 Σχ 1

ΚΩΝΣΤΑΝΤΙΝΟΣ ΜΑΚΡΗΣ
Τοπογράφος Μηχανικός

ΑΓΡΙΝΙΟ ΔΕΚΕΜΒΡΙΟΣ 1998

ΘΕΩΡΗΘΗΚΕ	ΕΛΕΓΧΘΗΚΕ	Ο ΣΥΝΤΑΞΑΣ
		ΓΕΩΡΓΙΑ Γ. ΡΟΝΤΗΡΗ ΔΙΠΛ. ΠΟΛΙΤΙΚΟΣ ΜΗΧ/ΚΟΣ Ε.Μ.Π. ΜΕΛΟΣ Τ.Ε.Ε. Αρ. Μητρώου 75983 Λ. ΔΗΜΟΚΡΑΤΙΑΣ ΑΓΡΙΝΙΟ ΤΗΛ. 4727 Α.Φ.Μ. 47596360 Δ.Ο.Υ. ΑΓΡΙΝΙΟΥ

ΙΩΑΝΝΑ Γ. ΑΡΓΙΑΔΙΤΗ
ΤΟΠΟΓΡΑΦΟΣ ΜΗΧ/ΚΟΣ

(όπως ισχύει σήμερα ΦΕΚ 32Δ/12-2-81)


ΥΠΟΜΝΗΜΑ
ΠΙΝΑΚΑΣ ΣΥΝΤΕΤΑΓΜΕΝΩΝ ΚΟΡΥΦΩΝ ΧΕΡΣΑΙΑΣ ΖΩΝΗΣ ΛΙΜΕΝΟΣ
ΠΕΡΙΟΧΗΣ ΑΚΤΙΟΥ


Α/Α	Χ	Ψ
1	-17509	22326
2	-17539	22349
3	-17602	22180
4	-17644	22067
5	-17670	22023
6	-17710	21957
7	-17782	21861
8	-17859	21740
9	-17866	21748
10	-17905	21718
11	-17900	21719
12	-17890	21706
13	-17950	21706
14	-17957	21702
15	-17980	21627
16	-17990	21636
17	-17992	21621
18	-17990	21619
19	-17995	21599
20	-17997	21598
21	-18001	21585
22	-17986	21588
23	-17977	21535
24	-17969	21500
25	-17946	21415
26	-17940	21375
27	-17926	21324


——— ΓΡΑΜΜΗ ΑΙΓΙΑΛΟΥ
ΓΡΑΜΜΗ ΠΑΡΑΛΙΑΣ
— - ΓΡΑΜΜΗ ΧΕΡΣΑΙΑΣ ΖΩΝΗΣ ΛΙΜΕΝΟΣ


Το παρόν συνοδεύει την υπ' αριθμόν 15/1998 (151η) πράξη της Λιμενικής επιτροπής


Η ΛΙΜΕΝΙΚΗ ΕΠΙΤΡΟΠΗ
1. Χαρ. Παπαζαφειρόπουλος ΠΡΟΕΔΡΟΣ
2. Δημ. Γουδοσπύρος
3. Κυρ. Μαρτσούκα
4. Ιωάννης Κωνσταντέλλος
5. ... ΧΑΒΓΙΕΖ
ΜΕΣΟΛΟΓΓΙ 1998

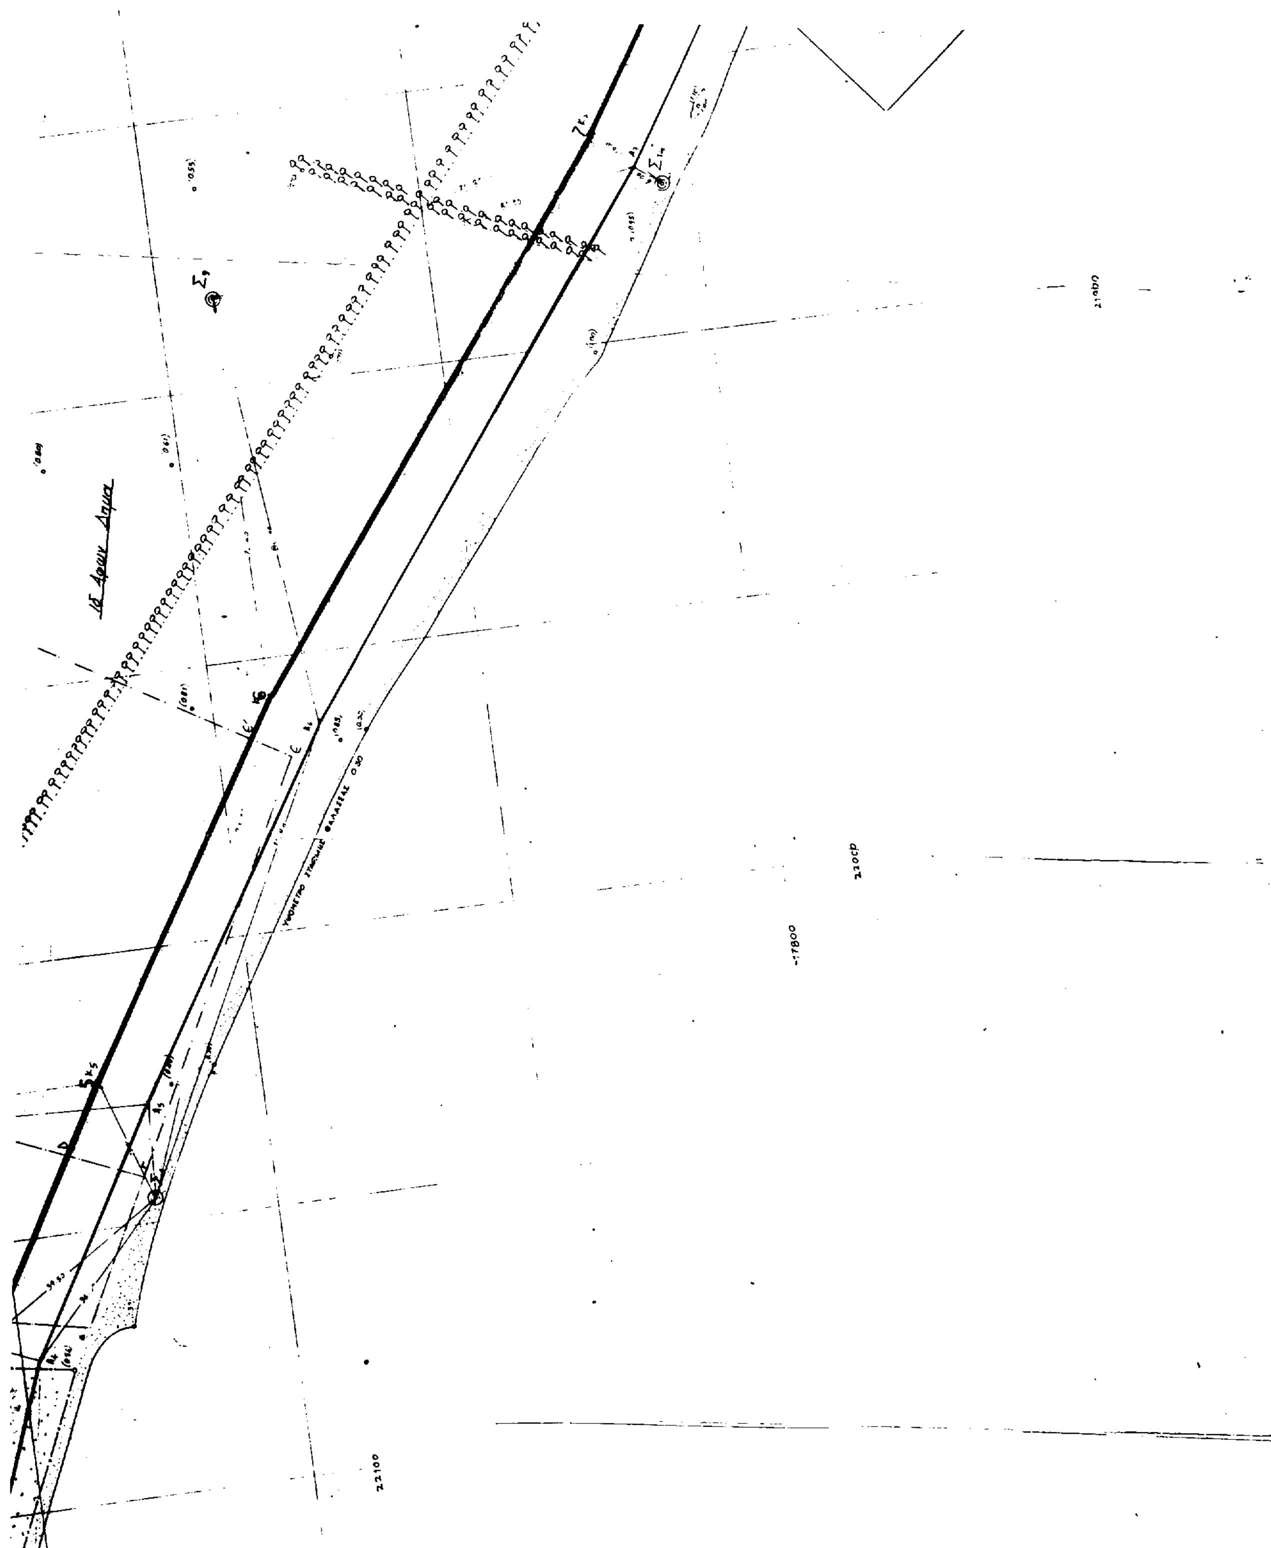

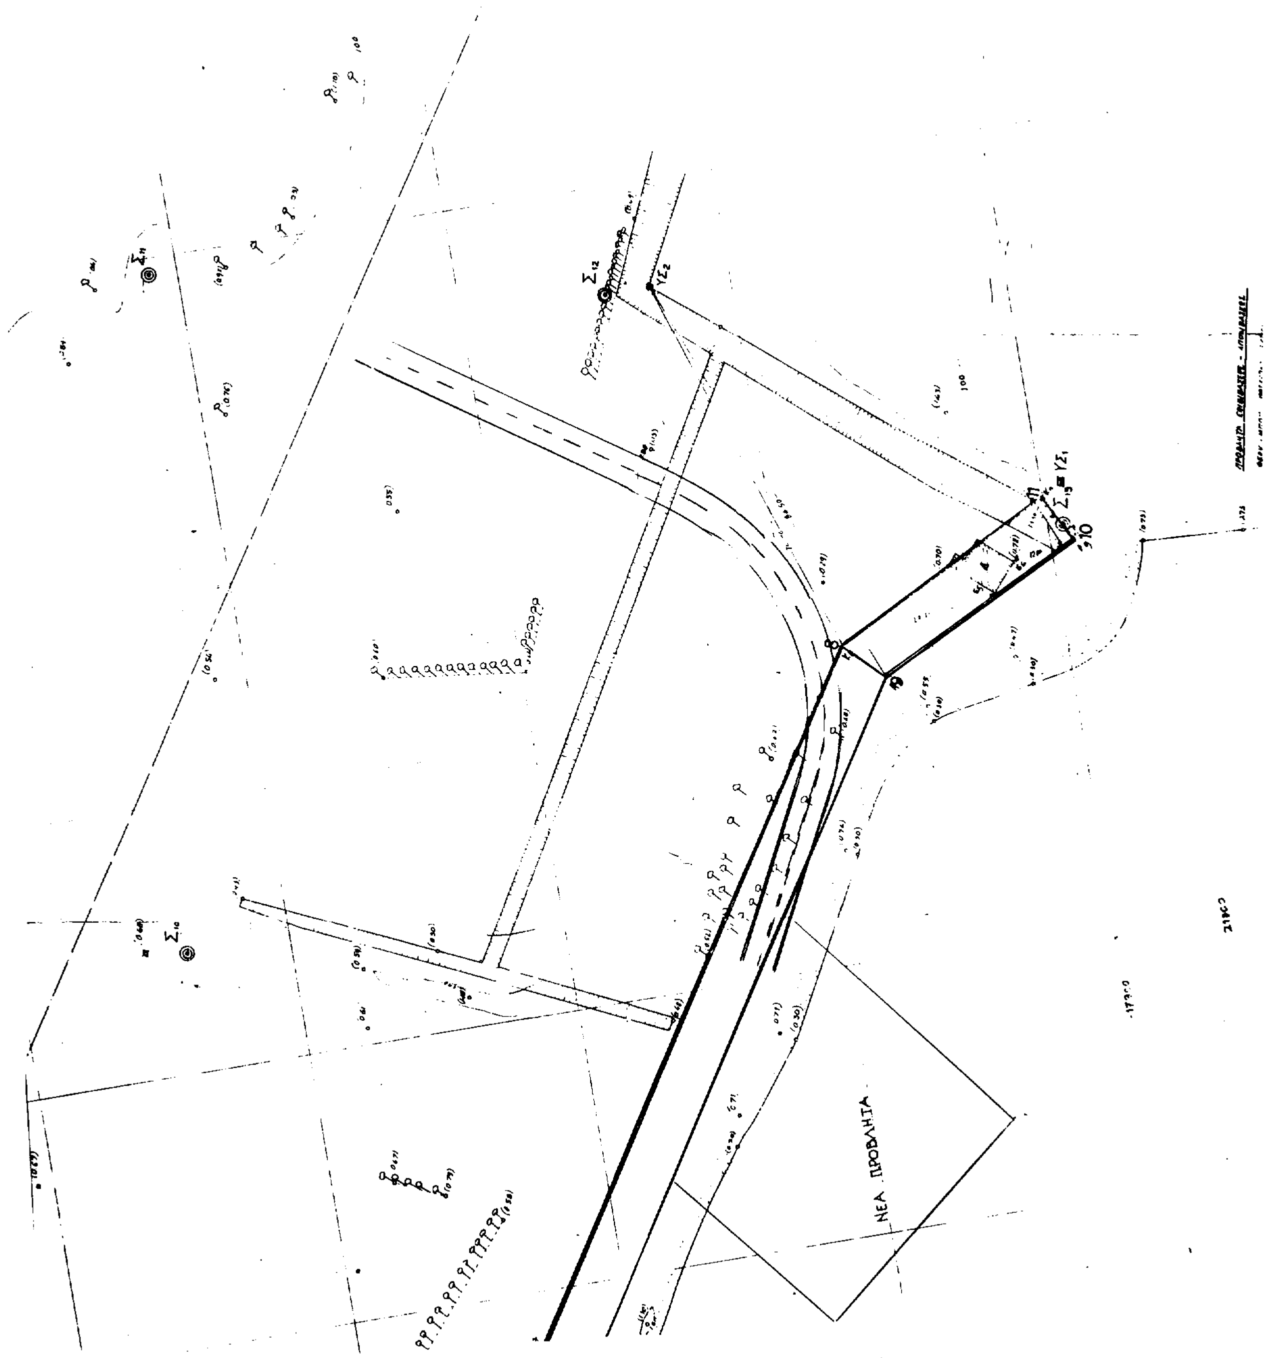
ΝΕΑ ΠΡΟΒΛΗΤΑ
Σ12
ΥΣ2
Σ13
ΥΣ1
Σ11
Σ10

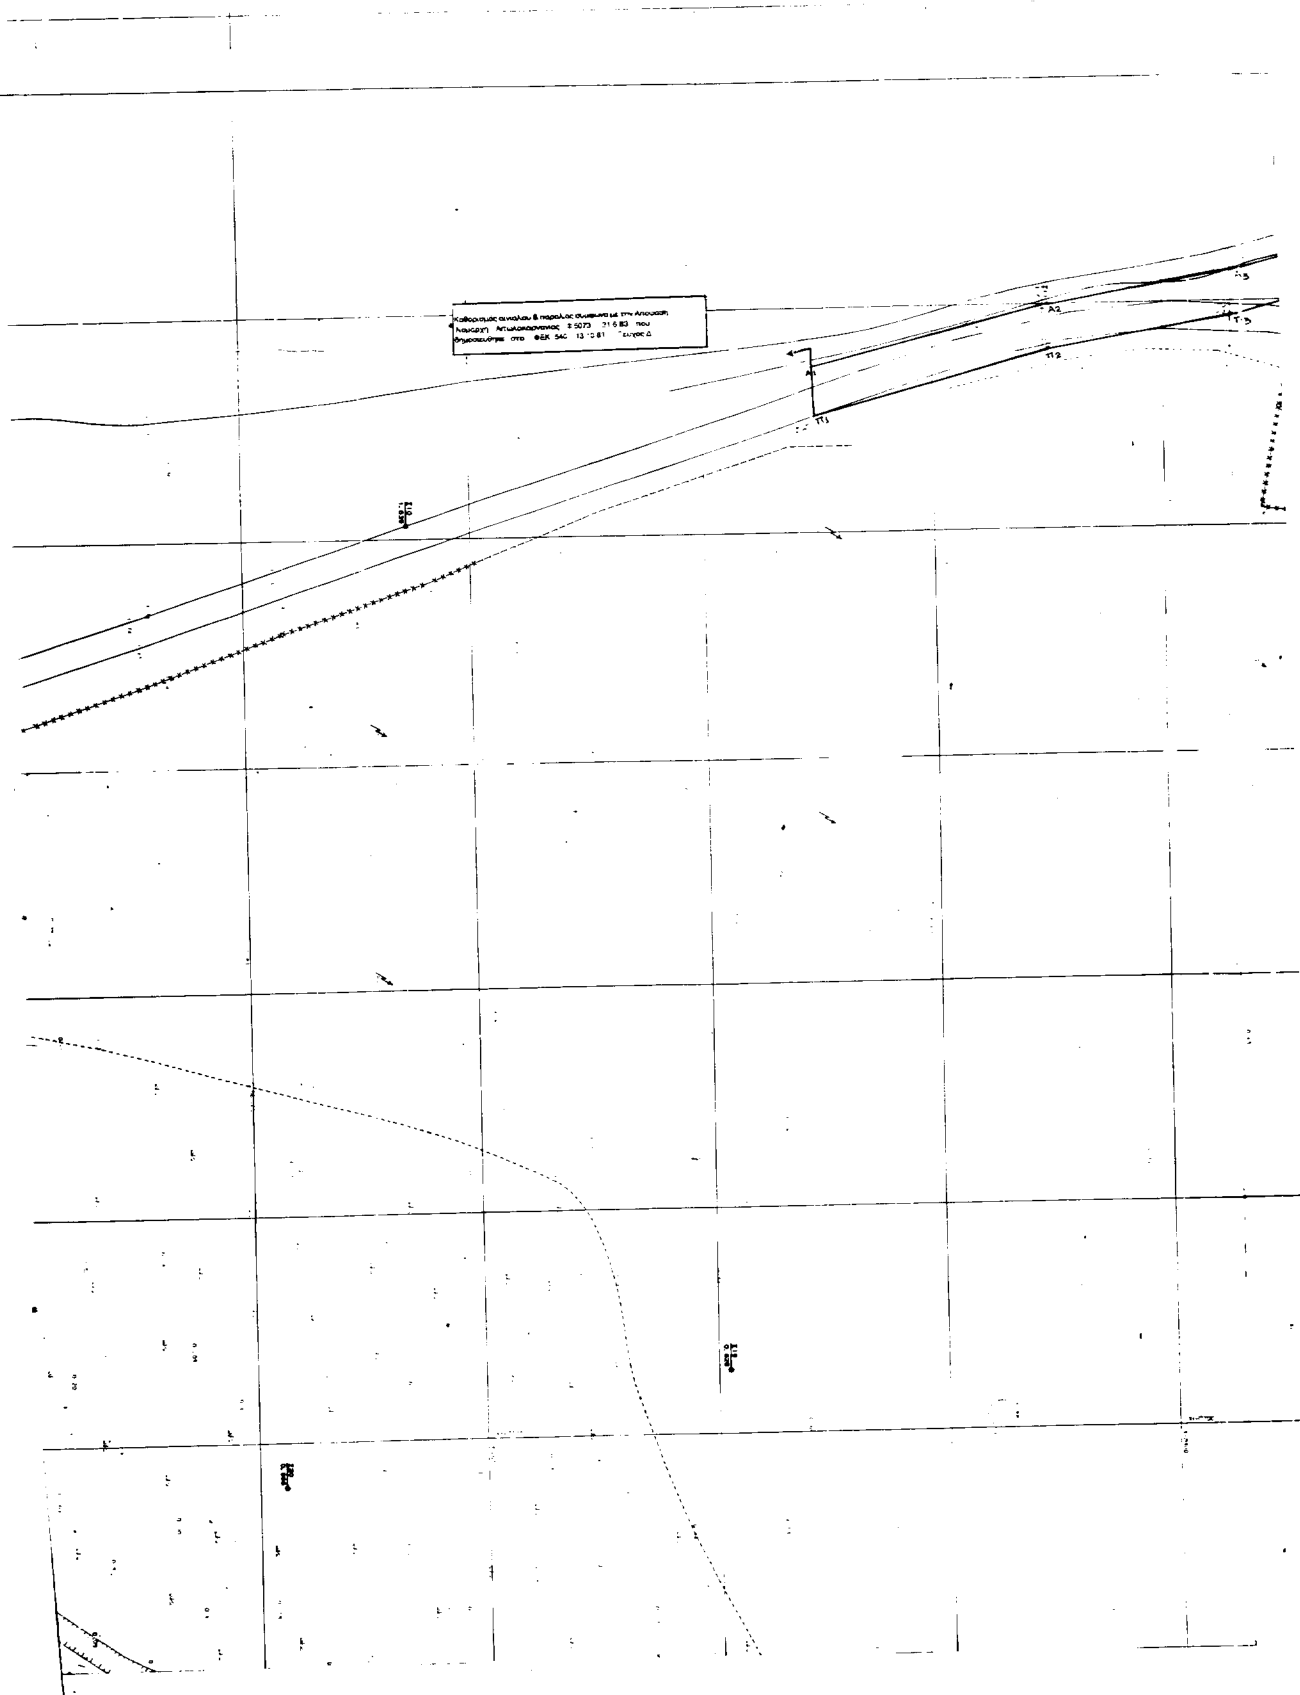
Καθορισμός αιγιαλού & παραλίας σύμφωνα με την Απόφαση
Νομάρχη Αιτωλοακαρνανίας 5073 21.6.83 που
δημοσιεύθηκε στο ΦΕΚ 540 13.10.83 Τεύχος Δ

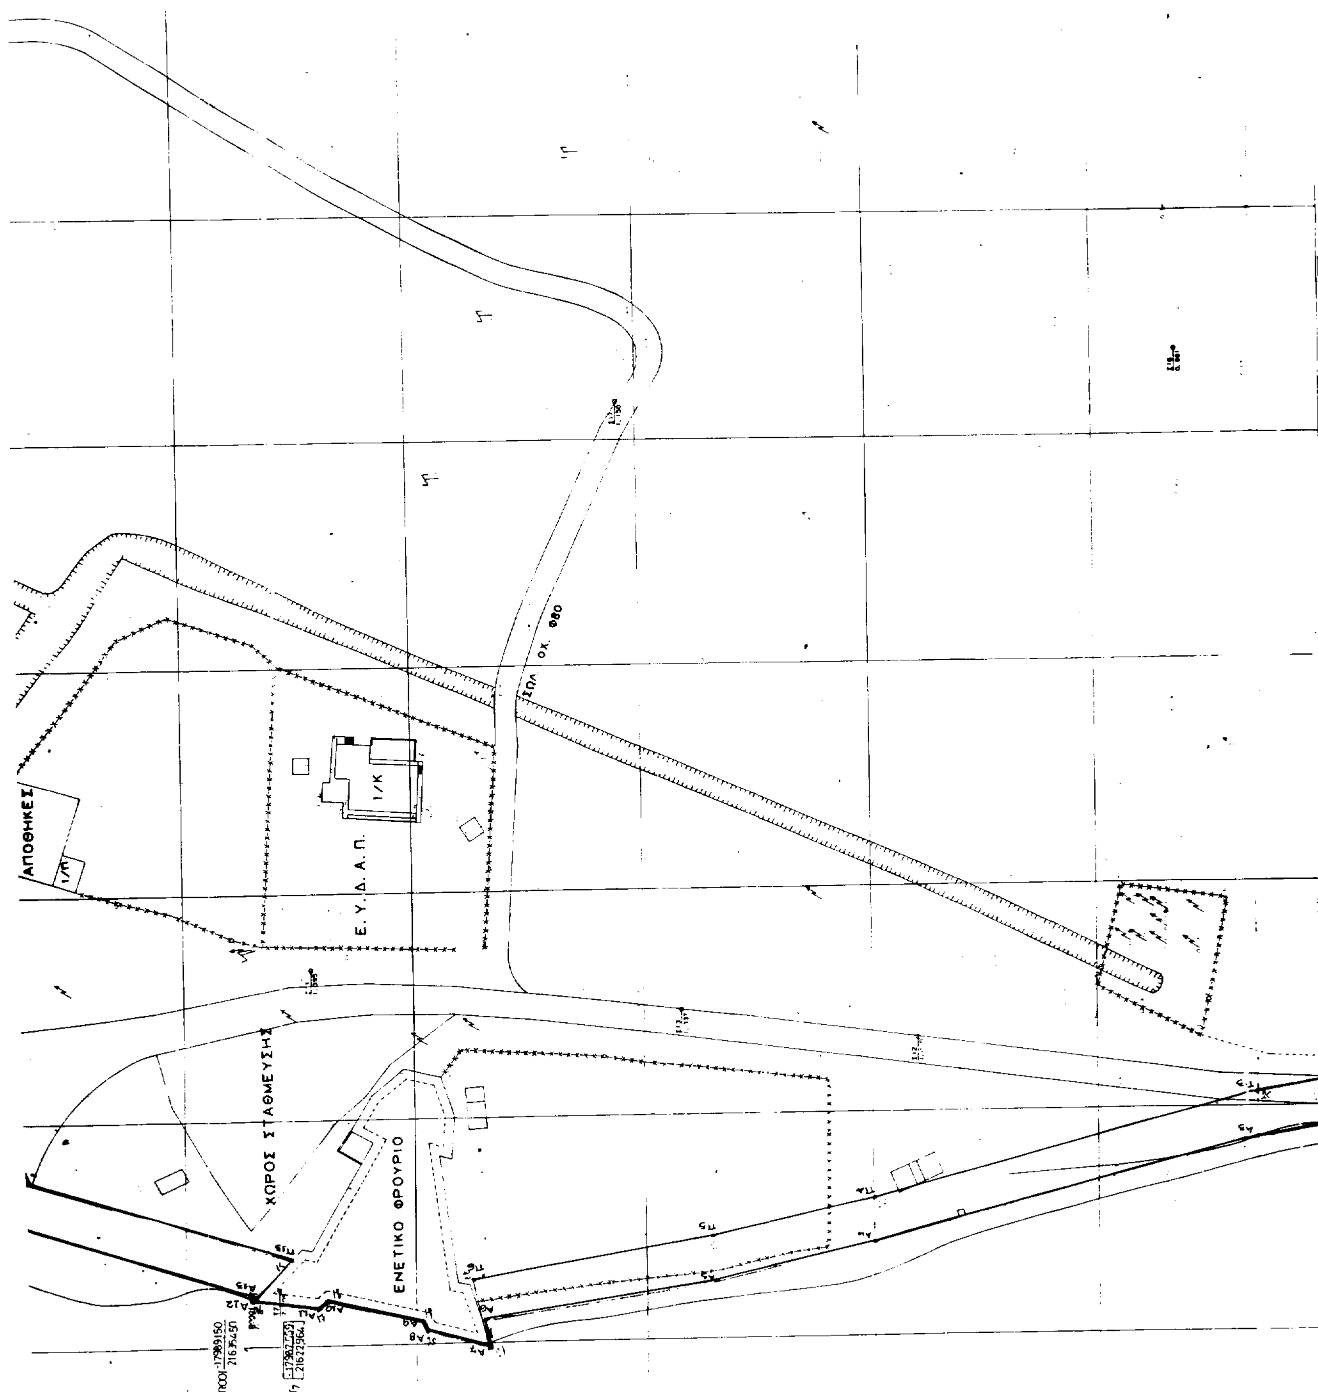
ΑΠΟΘΗΚΕΣ
Ε. Υ. Δ. Α. Π.
1/Κ
ΣΩΛ. ΟΧ. Φ80
ΧΩΡΟΣ ΣΤΑΘΜΕΥΣΗΣ
ΕΝΕΤΙΚΟ ΦΡΟΥΡΙΟ

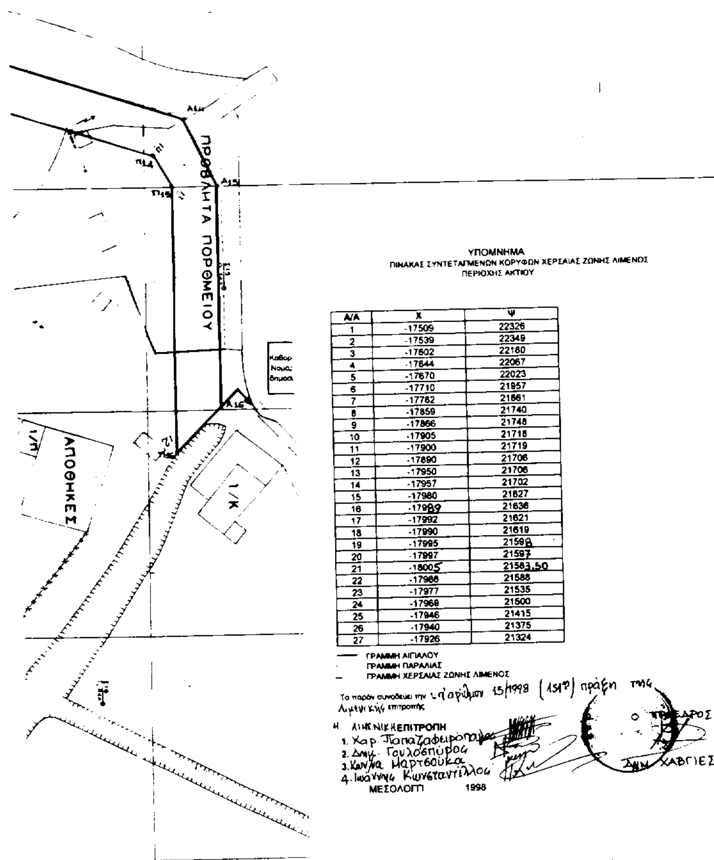

ΥΠΟΜΝΗΜΑ
ΠΙΝΑΚΑΣ ΣΥΝΤΕΤΑΓΜΕΝΩΝ ΚΟΡΥΦΩΝ ΧΕΡΣΑΙΑΣ ΖΩΝΗΣ ΛΙΜΕΝΟΣ
ΠΕΡΙΟΧΗΣ ΑΚΤΙΟΥ


Α/Α	Χ	Ψ
1	-17509	22326
2	-17539	22349
3	-17602	22180
4	-17644	22067
5	-17670	22023
6	-17710	21957
7	-17762	21861
8	-17859	21740
9	-17866	21748
10	-17905	21718
11	-17900	21719
12	-17890	21706
13	-17950	21706
14	-17957	21702
15	-17980	21627
16	-17989	21636
17	-17992	21621
18	-17990	21619
19	-17995	21598
20	-17997	21597
21	-18005	21583,50
22	-17988	21588
23	-17977	21535
24	-17969	21500
25	-17946	21415
26	-17940	21375
27	-17926	21324

ΓΡΑΜΜΗ ΑΙΓΙΑΛΟΥ
ΓΡΑΜΜΗ ΠΑΡΑΛΙΑΣ
ΓΡΑΜΜΗ ΧΕΡΣΑΙΑΣ ΖΩΝΗΣ ΛΙΜΕΝΟΣ

Το παρόν συνοδεύει την υπ' αριθμόν 15/1998 (151η) πράξη της Λιμενικής επιτροπής

Η ΛΙΜΕΝΙΚΗ ΕΠΙΤΡΟΠΗ
1. Χαρ. Παπαζαφειρόπουλος
2. Δημ. Γουλοσπύρος
3. Κων/να Μαρτσούκα
4. Ιωάννης Κωνσταντέλλος
ΜΕΣΟΛΟΓΓΙ 1998

Ο ΠΡΟΕΔΡΟΣ
ΔΗΜ. ΧΑΒΓΙΕΣ

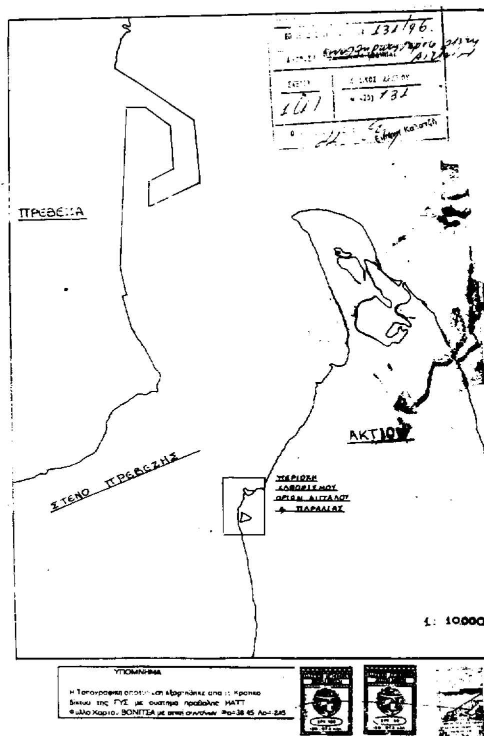

ΥΠΟΜΝΗΜΑ

ΕΘΝΙΚΟ ΤΥΠΟΓΡΑΦΕΙΟ
Για τεχνικούς λόγους στο σχεδιάγραμμο έγινε σμίκρυνση κατά ποσοστό 30 %

ΕΛΛΗΝΙΚΗ ΔΗΜΟΚΡΑΤΙΑ

ΝΟΜΑΡΧΙΑ ΑΙΤΩΛΟΑΚΑΡΝΑΝΙΑΣ

ΤΟΠΟΓΡΑΦΙΚΟ ΔΙΑΓΡΑΜΜΑ

ΓΙΑ ΤΟΝ ΚΑΘΟΡΙΣΜΟ ΧΕΡΣΑΙΑΣ ΖΩΝΗΣ ΛΙΜΕΝΟΣ

ΣΤΗΝ ΠΕΡΙΟΧΗ ΑΚΤΙΟΥ

ΘΕΩΡΗΘΗΚΕ
Μεσολόγγι 15/1/99

ΕΠΙΣΠΕΥΔΩΝ: ΛΙΜΕΝΙΚΟ ΤΑΜΕΙΟ

ΚΩΝΣΤΑΝΤΙΝΟΣ ΜΑΚΡΗΣ

ΚΛΙΜΑΚΑ : 1 : 500 Σ x 2

ΑΓΡΙΝΙΟ ΔΕΚΕΜΒΡΙΟΣ 1998

ΘΕΩΡΗΘΗΚΕ	ΕΛΕΓΧΘΗΚΕ	Ο ΣΥΝΤΑΞΑΣ
	15/1/99 ΙΩΑΝΝΑ Γ. ΑΡΓΙΑΔΙΤΗ ΤΟΠΟΓΡΑΦΟΣ ΜΗΧΑΝΙΚΟΣ	ΕΥΡΕΙΑ Γ. ΡΟΥΤΣΗ ΑΓΡΙΝΙΟΥ

ΠΙΝΑΚΑΣ ΣΥΝΤΕΤΑΓΜΕΝΩΝ ΚΟΡΥΦΩΝ ΑΙΓΙΑΛΟΥ

α/α	Ψ	Χ
Α1	21324	17937
Α2	21375	-17950
Α3	21415	-17967
Α4	21500	-17979
Α5	21535	-17987
Α6	21585	-17984.5
Α7	21583.5	-18005
Α8	21597	17997
Α9	21598	-17995
Α10	21619	17990
Α11	21621	-17992
Α12	21636	17989
Α13	21636	-17988
Α14	21709	17965
Α15	21716	-17950
Α16	21717	17900

Παρατηρήσεις
1. Γραμμή Αιγιαλού
2. Γραμμή Παραλίας βρίσκεται με πλευρές παράλληλες προς τη γραμμή Αιγιαλού και σε απόσταση 10 m από αυτή.
3. Το διάγραμμα αυτό συνοδεύει την από 23-11-98 Έκθεση της Επιτροπής.

Η ΕΠΙΤΡΟΠΗ
1.
2.
3.